
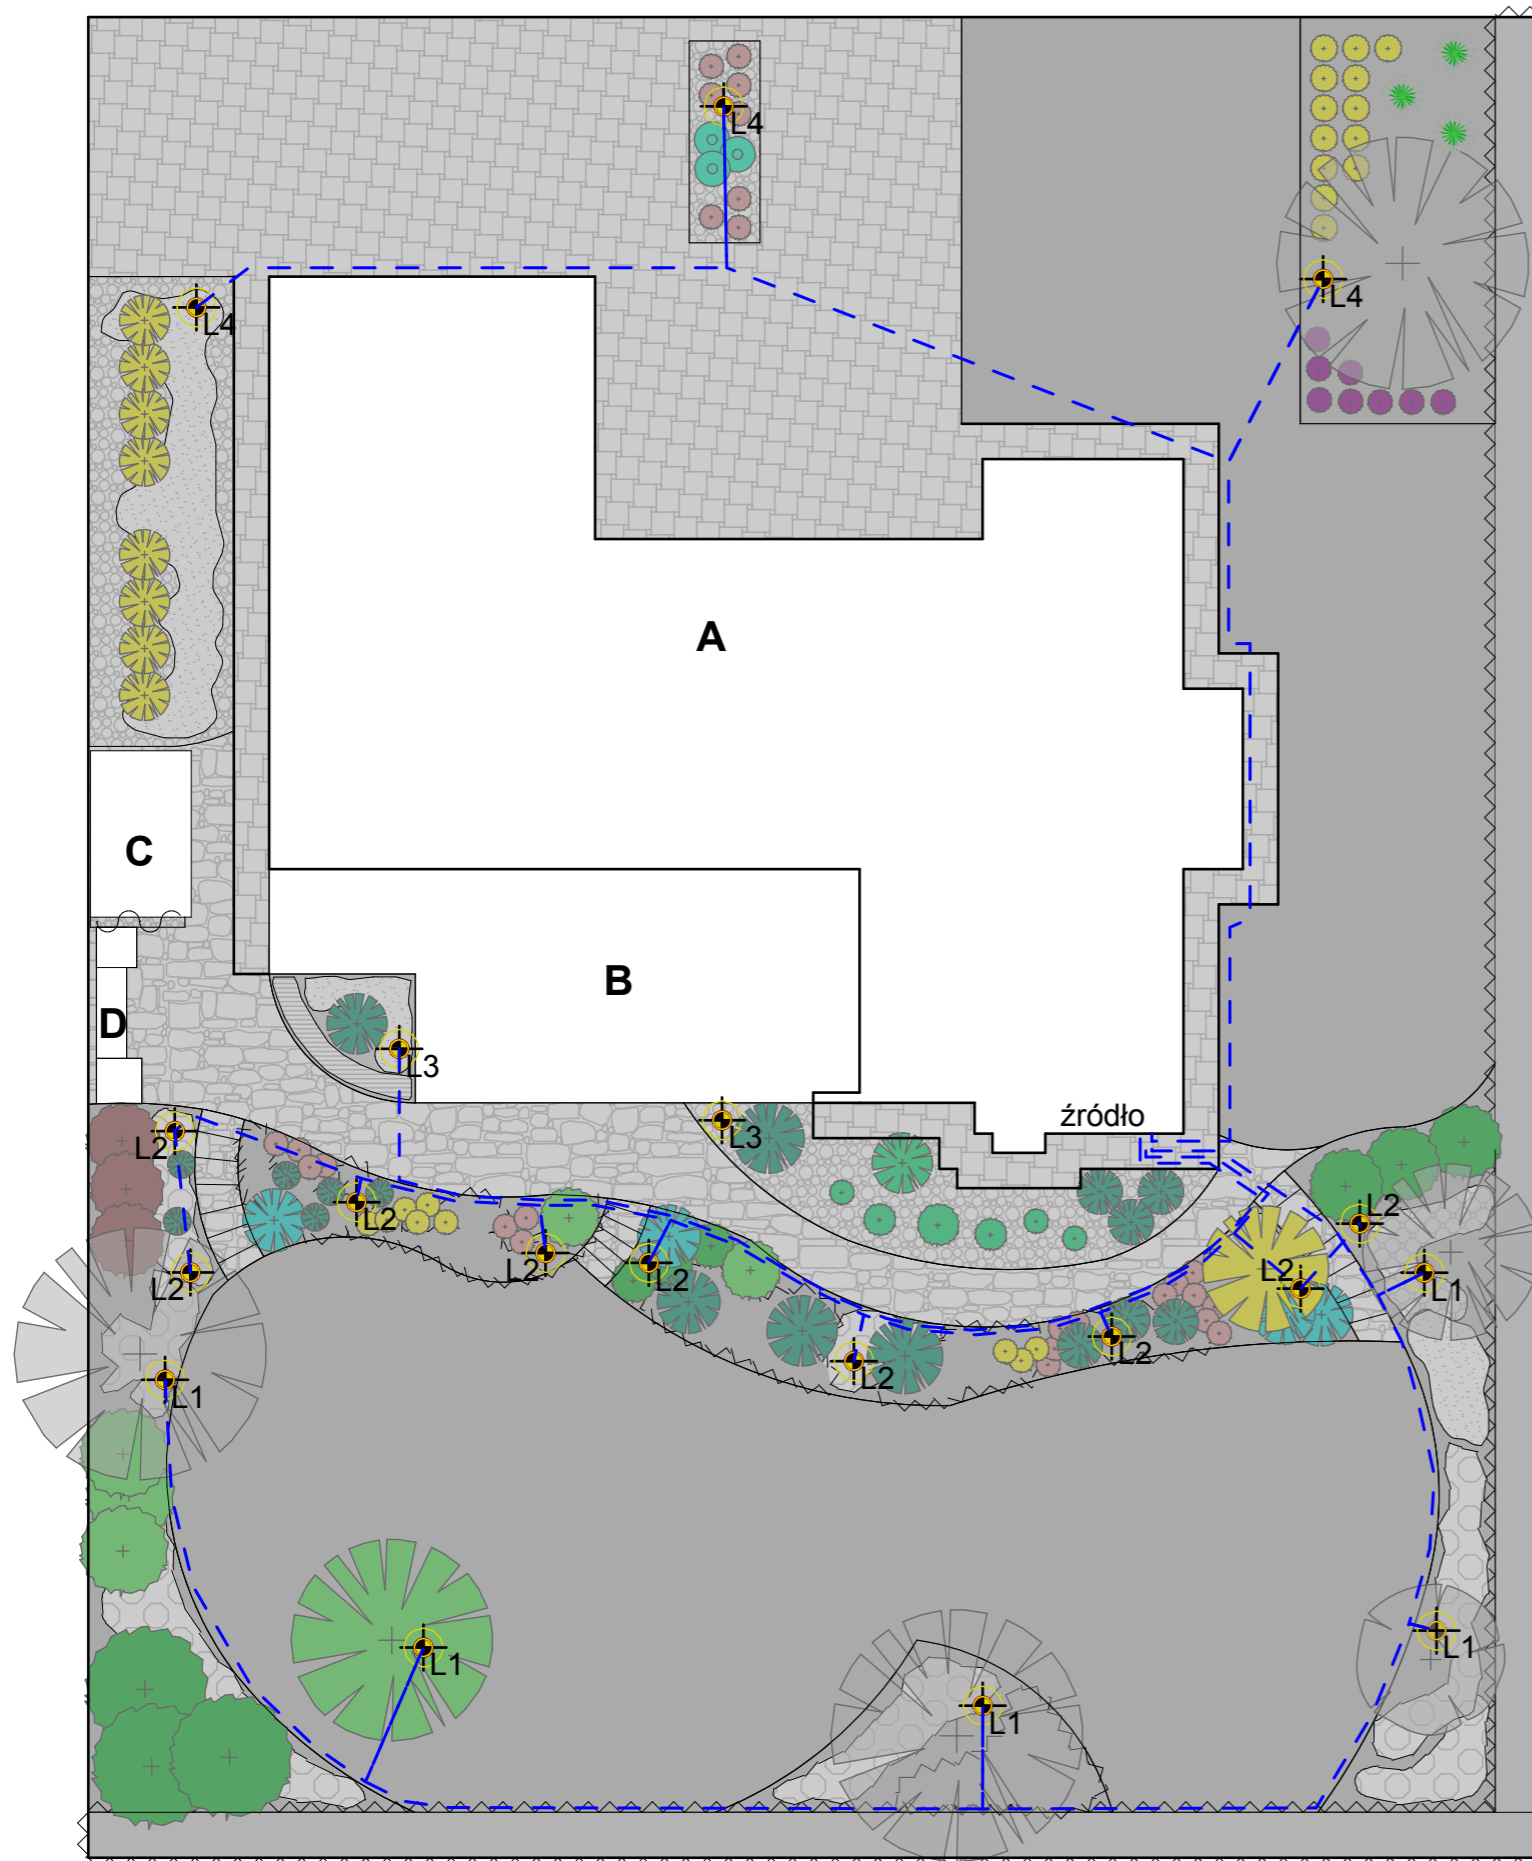


Schemat rozmieszczenia źródeł światła

N

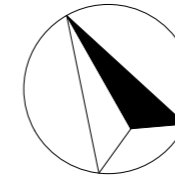

Obwody:

- L1 - 5 x lampa najazdowa - tył ogrodu - podświetlanie dużych roślin od dołu
- L2 - 9 x lampa stojąca niska - tył ogrodu - oświetlenie skarpy i schodów
- L3 - 2 x lampa stojąca wysoka - tył ogrodu - oświetlenie tarasu
- L4 - 3 x lampa stojąca niska - przód - oświetlenie wjazdu

— — przewody elektryczne

⊙ źródło światła

- trawnik
- kora sosnowa
- grys kamienny
- kostka brukowa - Lido poz-bruk
- płyty kamienne - łupek

- A - budynek mieszkalny
- B - taras
- C - drewnitnia
- D - grill z wędzarnią