


N

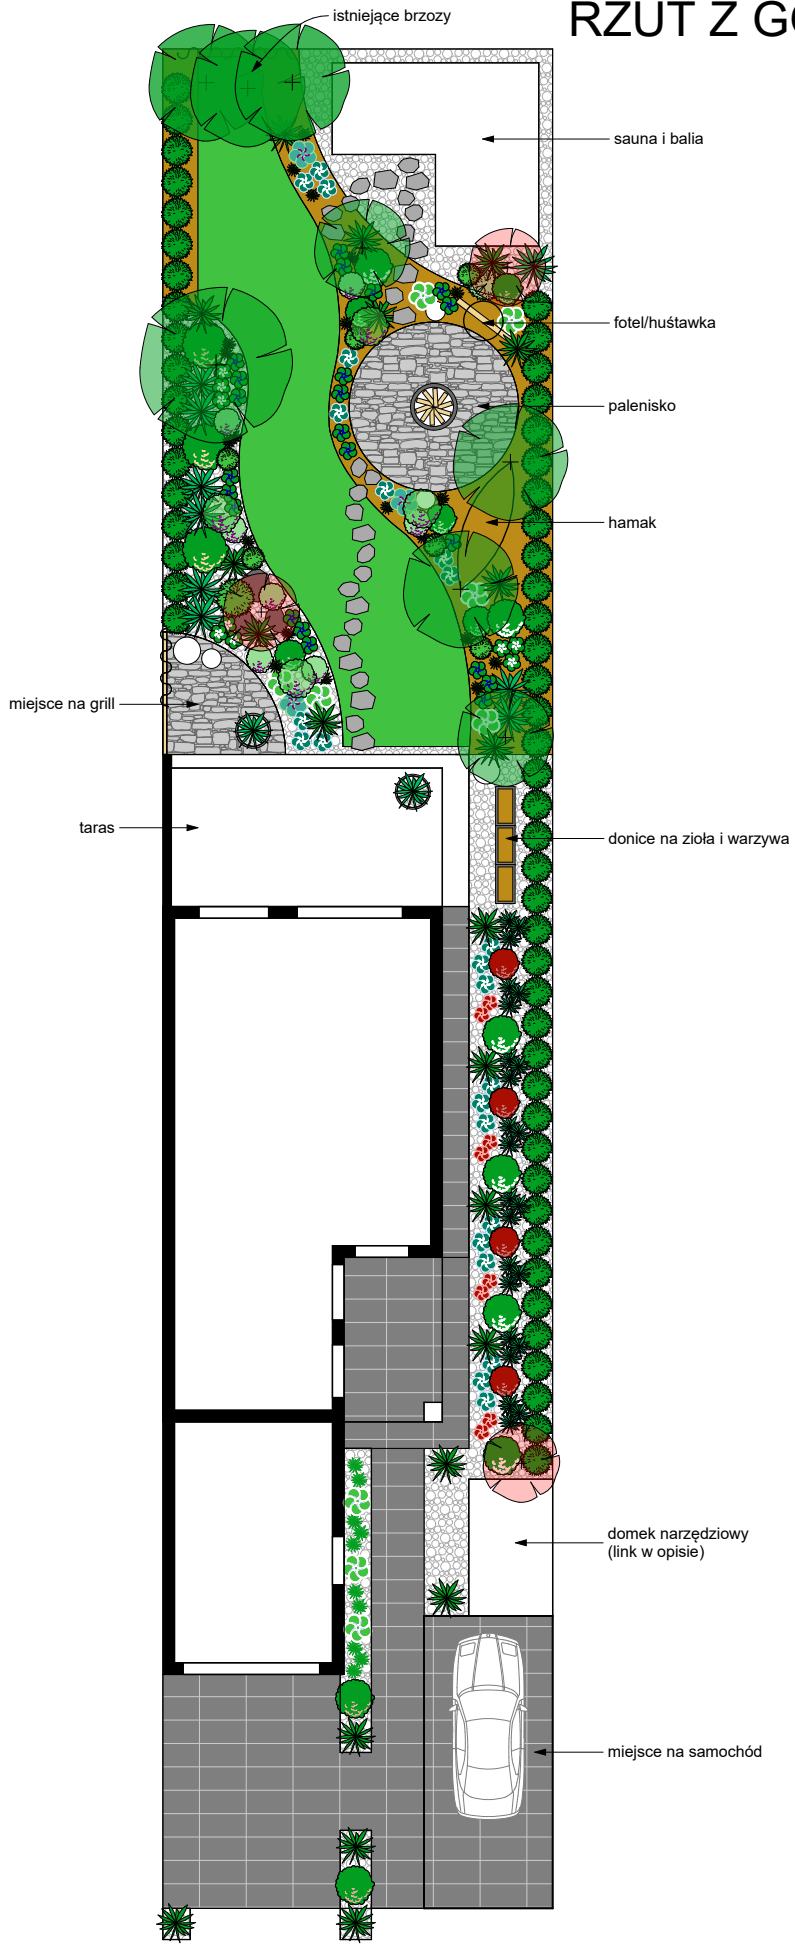

Projekt Komorniki ul. Leśnej Aury 18/2 RZUT Z GÓRY - BEZ NUMERÓW



-  drzewo/krzew iglasty
-  krzew liściasty
-  drzewo liściaste/
okazały krzew
-  bylina/ trawa ozd.
-  pnącze
-  trawnik
-  grys granitowy
-  kora sosnowa
-  kostka brukowa
-  ścieżka kamienna
-  głązy kamienne
-  lampy ozdobne kule
-  donice ozdobne okrągłe