


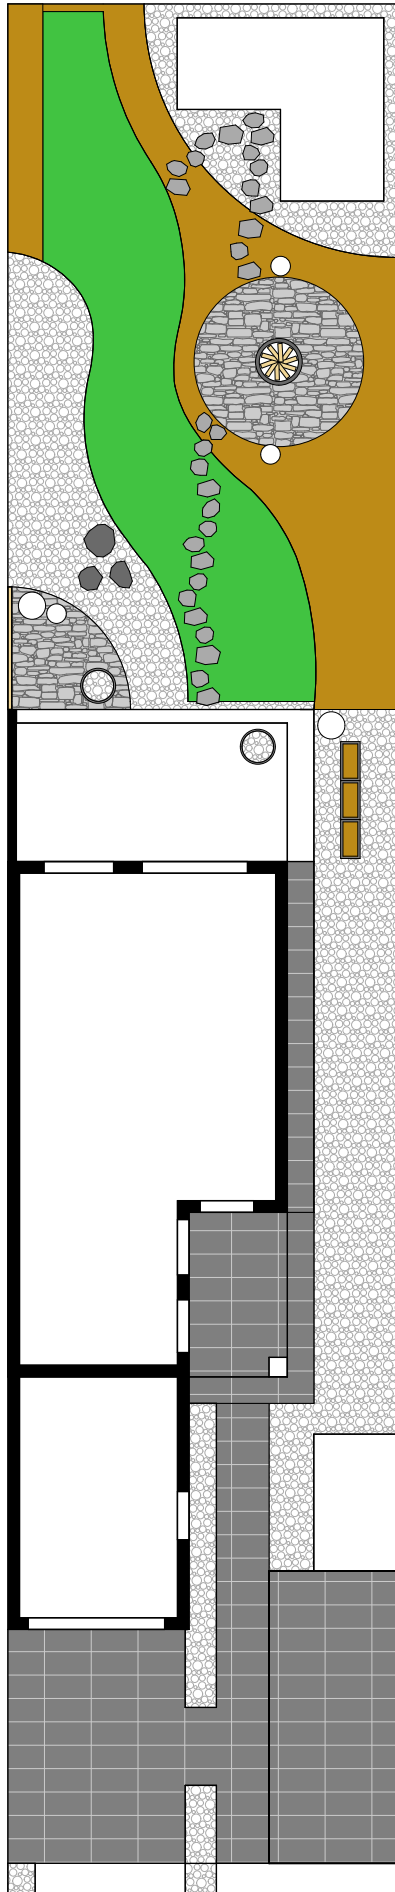

N

Projekt Komorniki ul. Leśnej Aury 18/2 NAWIERZCHNIE



-  trawnik
-  grys granitowy
-  kora sosnowa
-  kostka brukowa
-  ścieżka kamienna
-  głązy kamienne
-  lampy ozdobne kule
-  donice ozdobne okrągłe