


N

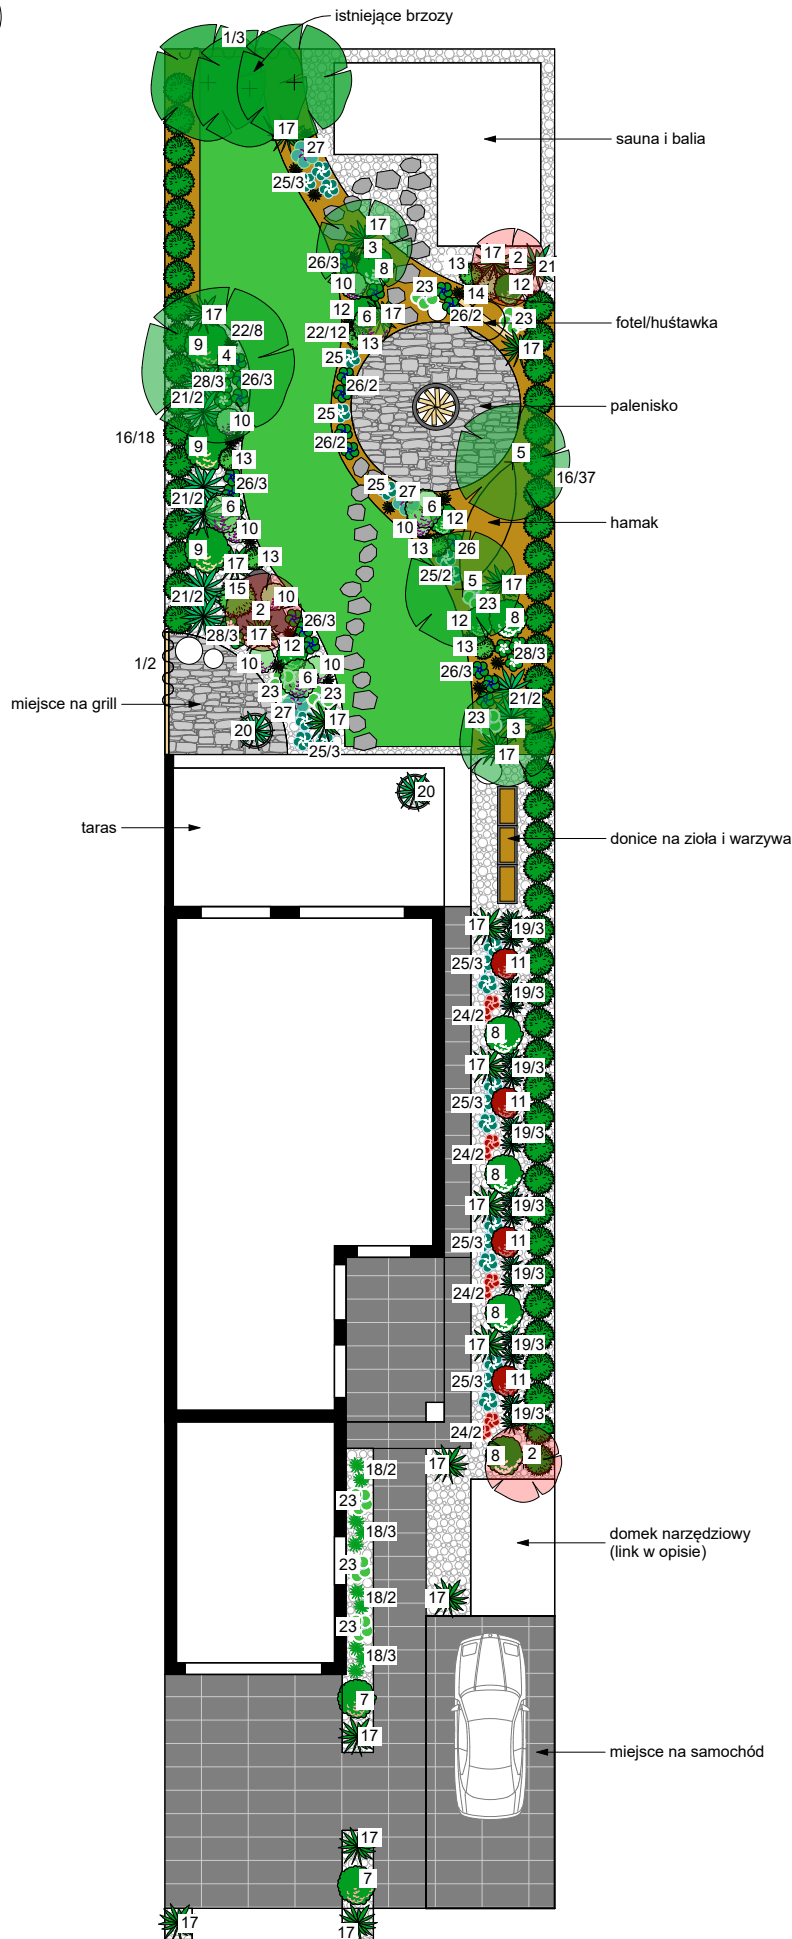

Projekt Komorniki ul. Leśnej Aury 18/2 RZUT Z GÓRY



- drzewo/krzew iglasty
- krzew liściasty
- drzewo liściaste/
okazały krzew
- bylina/ trawa ozd.
- pnącze
- trawnik
- grys granitowy
- kora sosnowa
- kostka brukowa
- ścieżka kamienna
- głązy kamienne
- lampy ozdobne kule
- donice ozdobne okrągłe

8/
32 numer rośliny/
ilość sztuk w grupie

domek narzędziowy
(link w opisie)

miejsce na samochód