


Poznań ul. Szkolna  
**SYSTEM AUTOMATYCZNEGO  
NAWADNIANIA OGRODU**

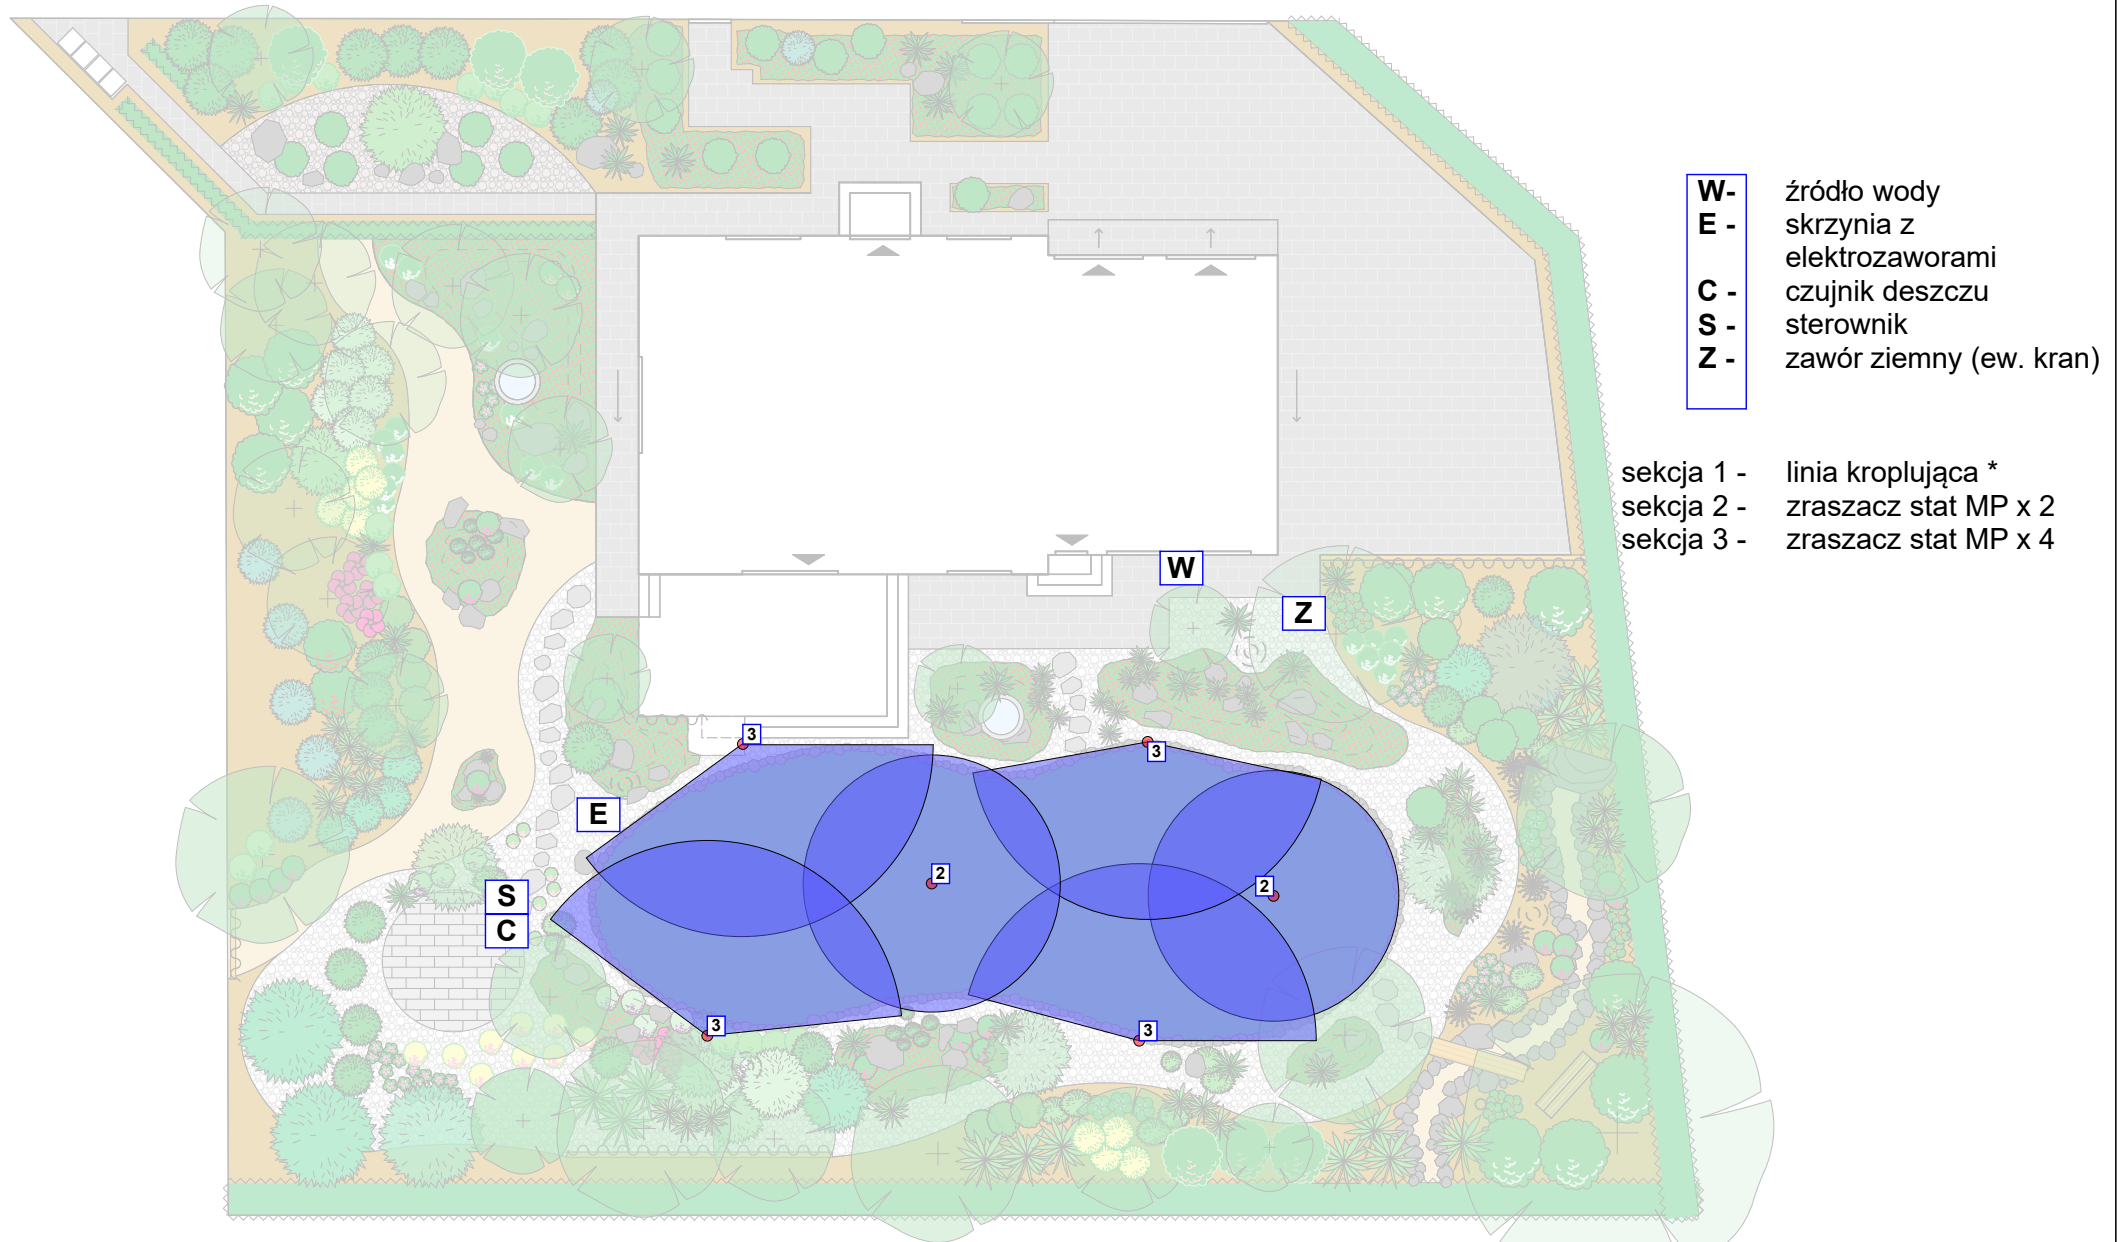

\* Pominęto oznaczenie na projekcie linii kroplujących. Są one rozłożone równomiernie pod roślinami. Kroplowniki co 33cm