


N

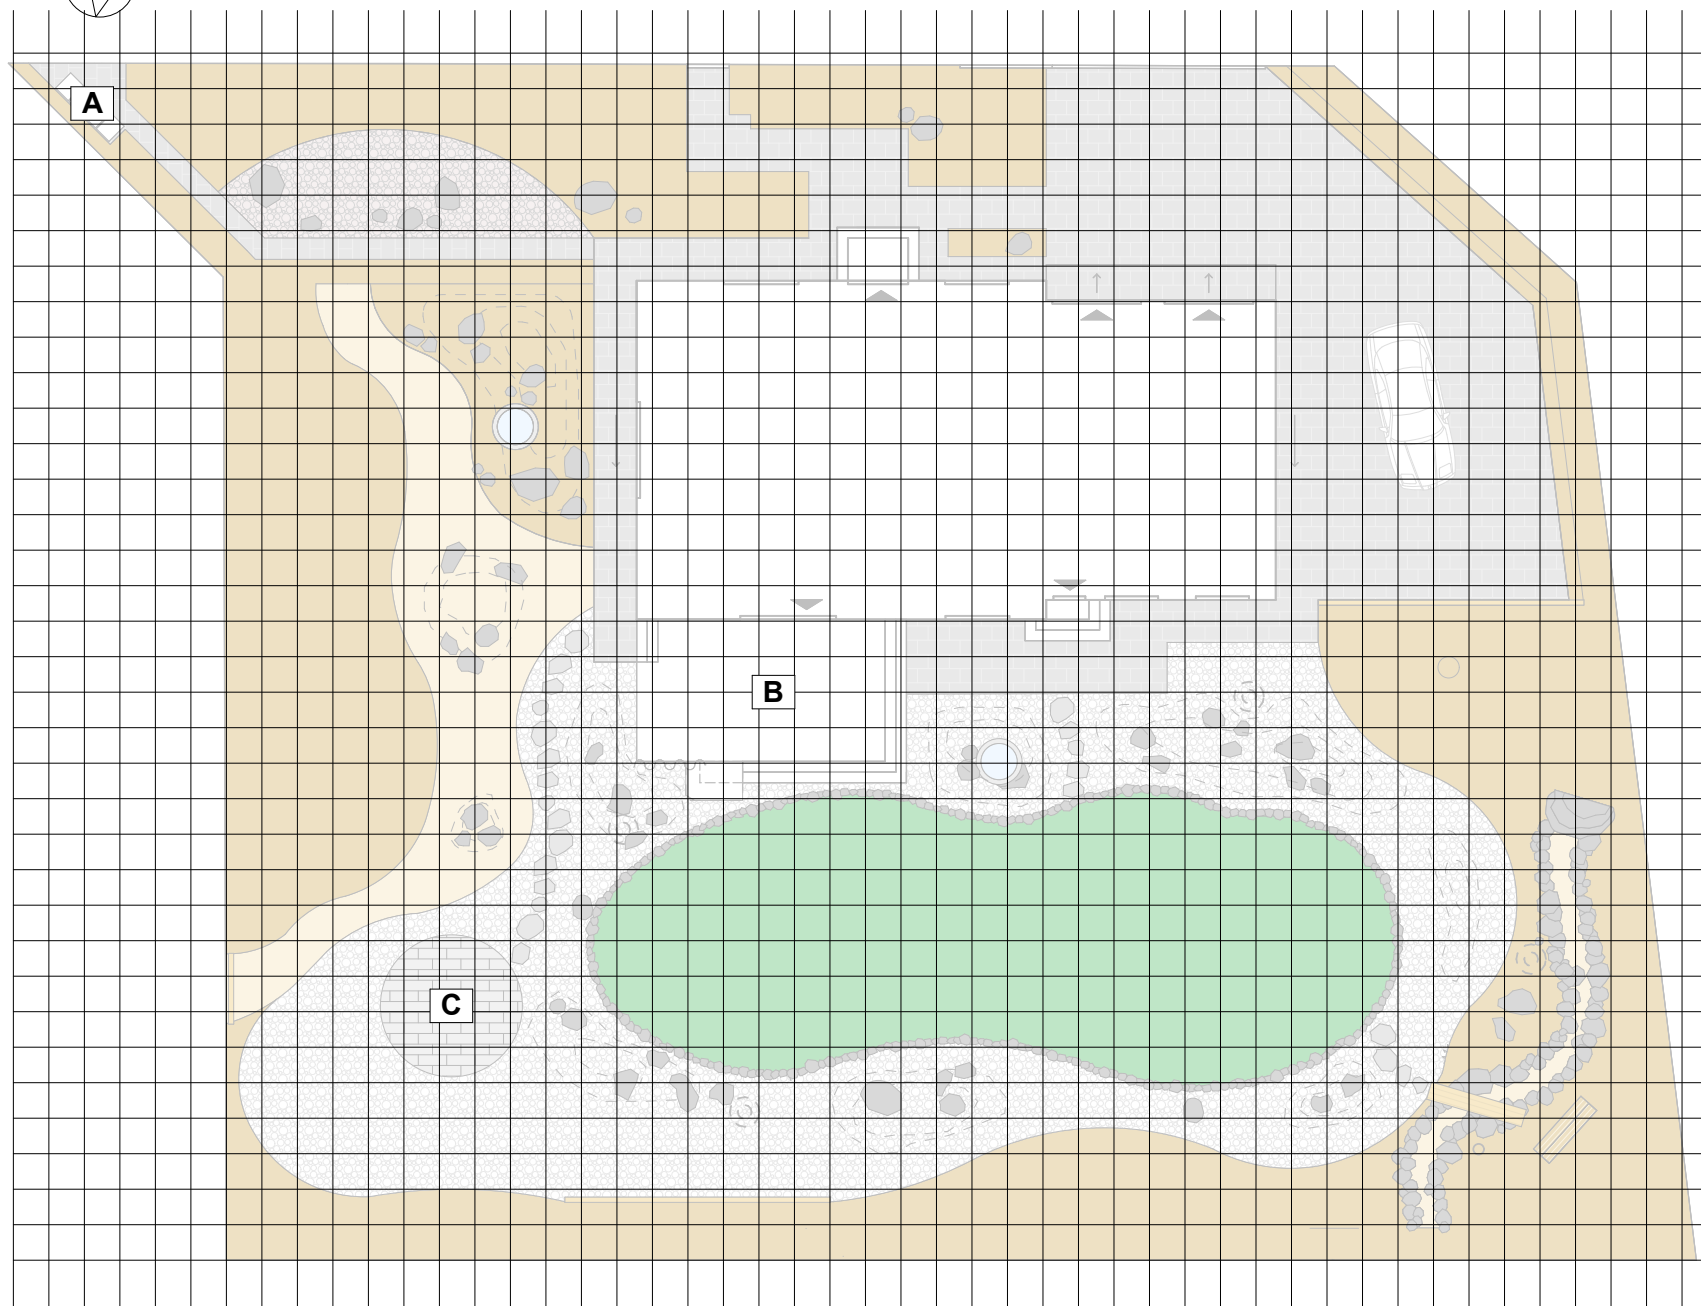

Poznań ul. Szkolna SIATKA KWADRATÓW



- trawnik
- kora sosnowa
- piasek/drobny żwirek 2-8mm
- otoczaki jasne pastelowe
- kostka brukowa
- bryły kamienne/głazy

A - śmietniki
B - taras
C - potencjalna altana + grill