


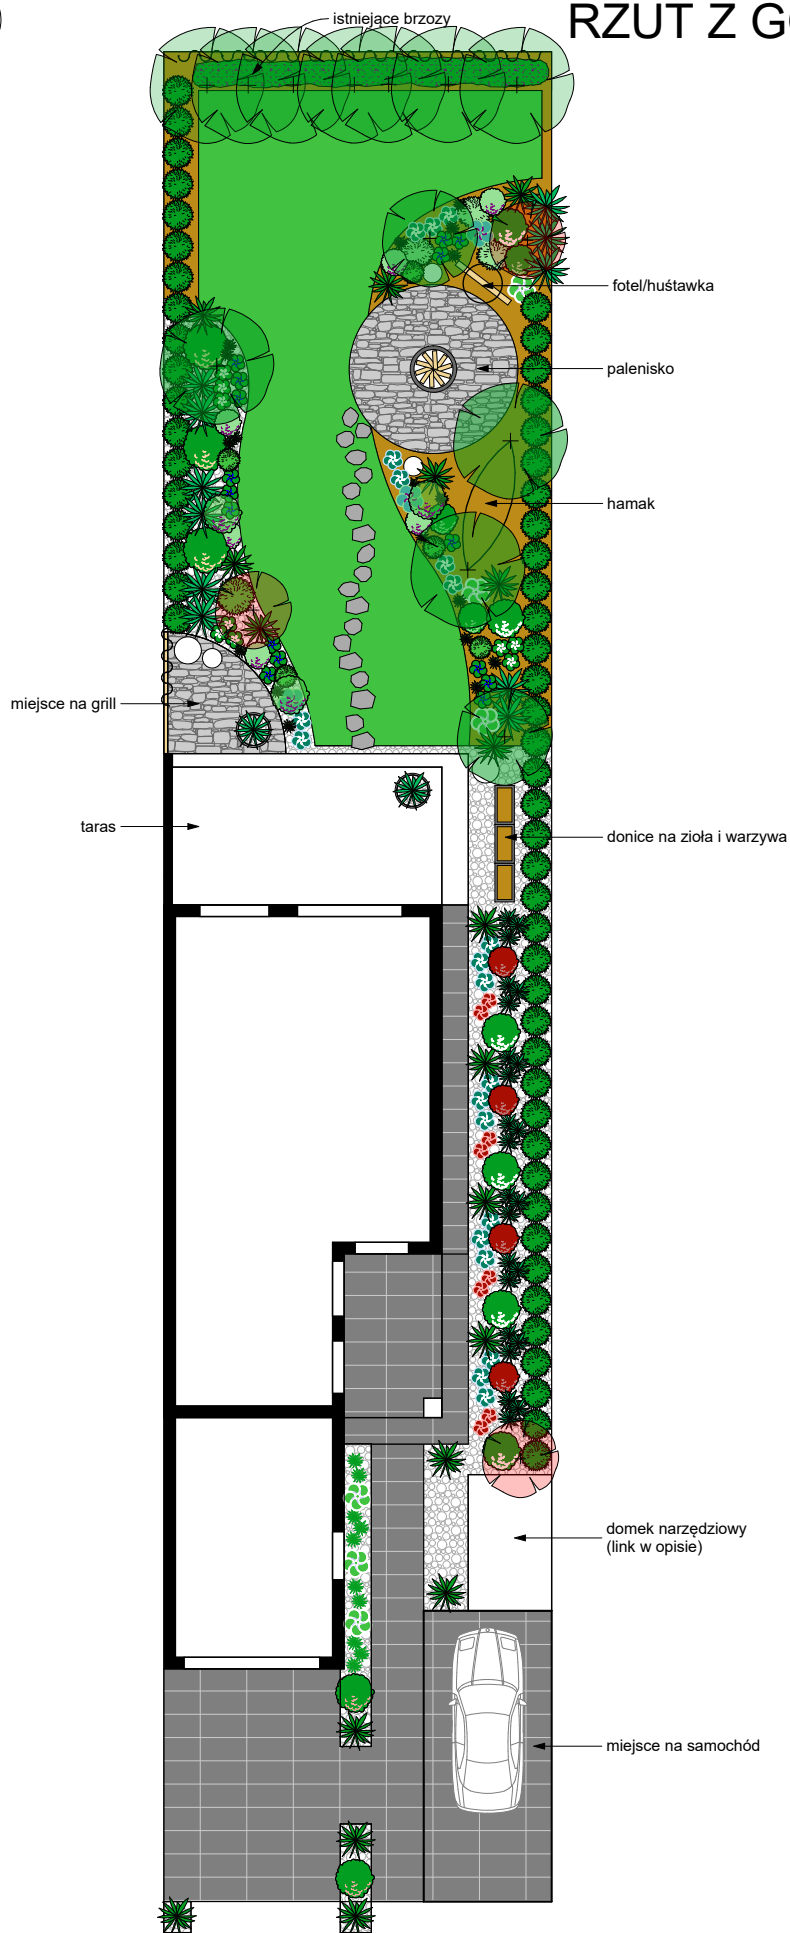

N

Projekt Komorniki ul. Leśnej Aury 18/2 RZUT Z GÓRY - BEZ NUMERÓW



- drzewo/krzew iglasty
- krzew liściasty
- drzewo liściaste/
okazały krzew
- bylina/ trawa ozd.
- pnącze
- grupa bylin
- trawnik
- grys granitowy
- kora sosnowa
- kostka brukowa
- ścieżka kamienna
- lampy ozdobne kule
- donice ozdobne okrągłe