


N

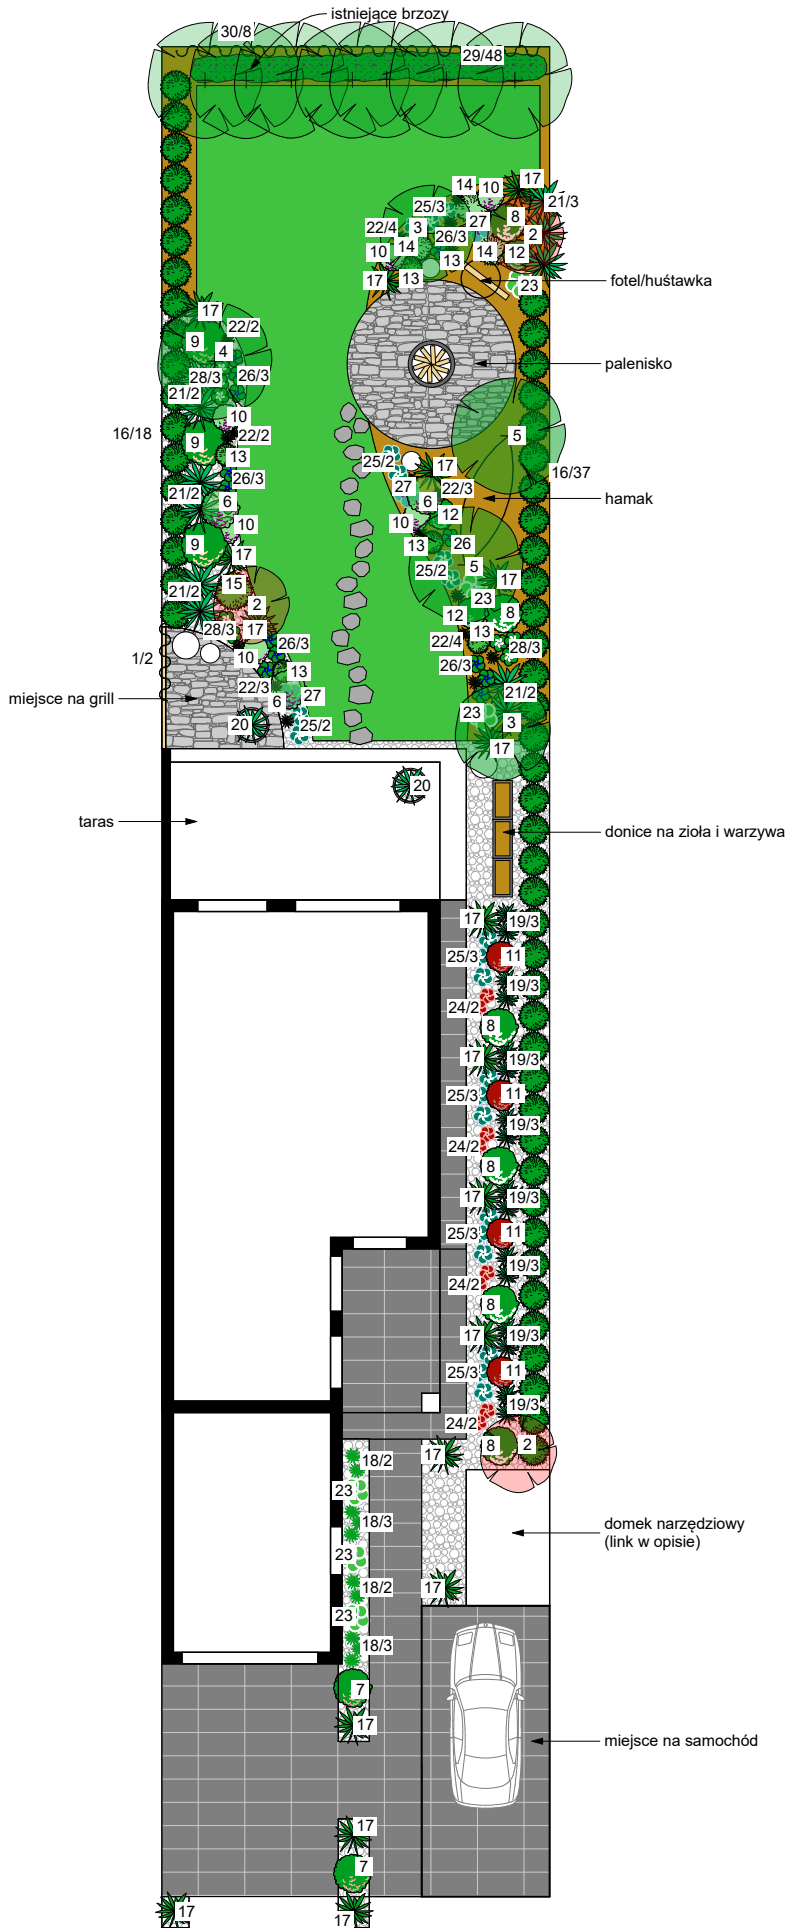

Projekt Komorniki ul. Leśnej Aury 18/2 RZUT Z GÓRY



-  drzewo/krzew iglasty
 -  krzew liściasty
 -  drzewo liściaste/
okazały krzew
 -  bylina/ trawa ozd.
 -  pnącze
 -  grupa bylin
 -  trawnik
 -  grys granitowy
 -  kora sosnowa
 -  kostka brukowa
 -  ścieżka kamienna
 -  lampy ozdobne kule
 -  donice ozdobne okrągłe
- 8/
32 numer rośliny/
ilość sztuk w grupie