




N

Projekt Komorniki ul. Leśnej Aury 18/2 SYSTEM AUTOMATYCZNEGO NAWADNIANIA OGRODU

- W- źródło wody
- E - skrzynia z elektrozaworami
- C - czujnik deszczu
- S - sterownik

sekcja 1 - linia kroplująca*
sekcja 2 - zraszacz stat. MP x 4
sekcja 3 - zraszacz stat. MP x 3

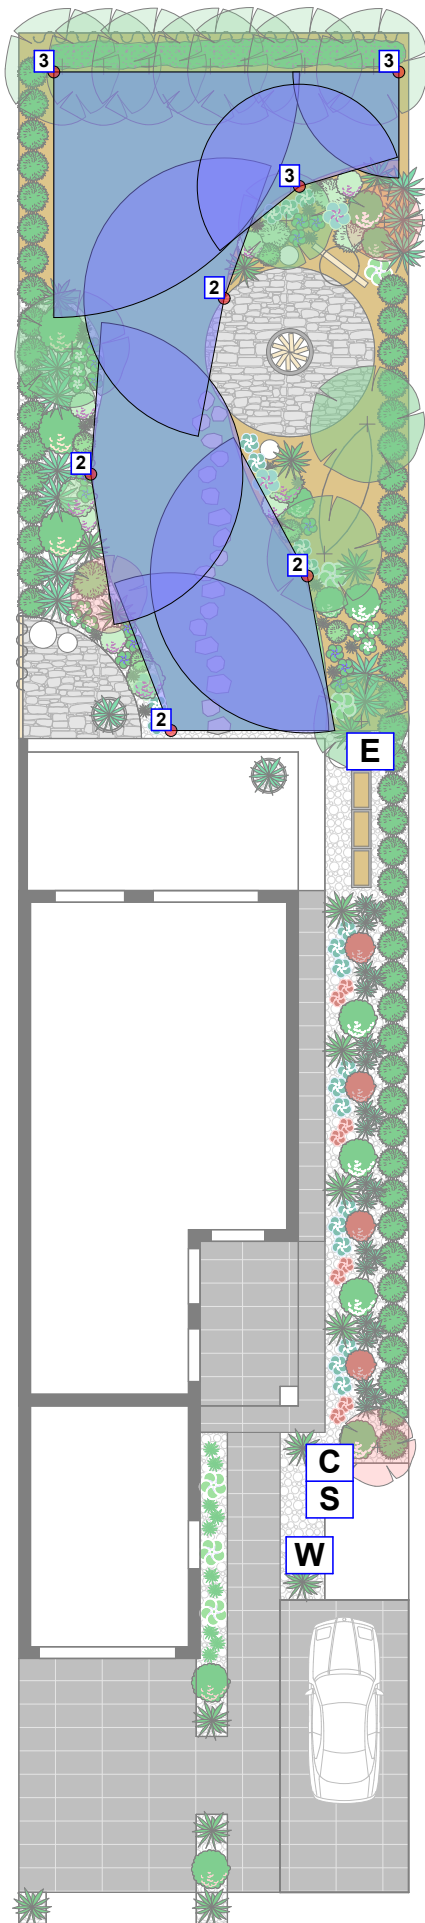

* Pominięto oznaczenie na projekcie linii kroplujących. Są one rozłożone równomiernie pod roślinami. Kroplowniki co 33cm