


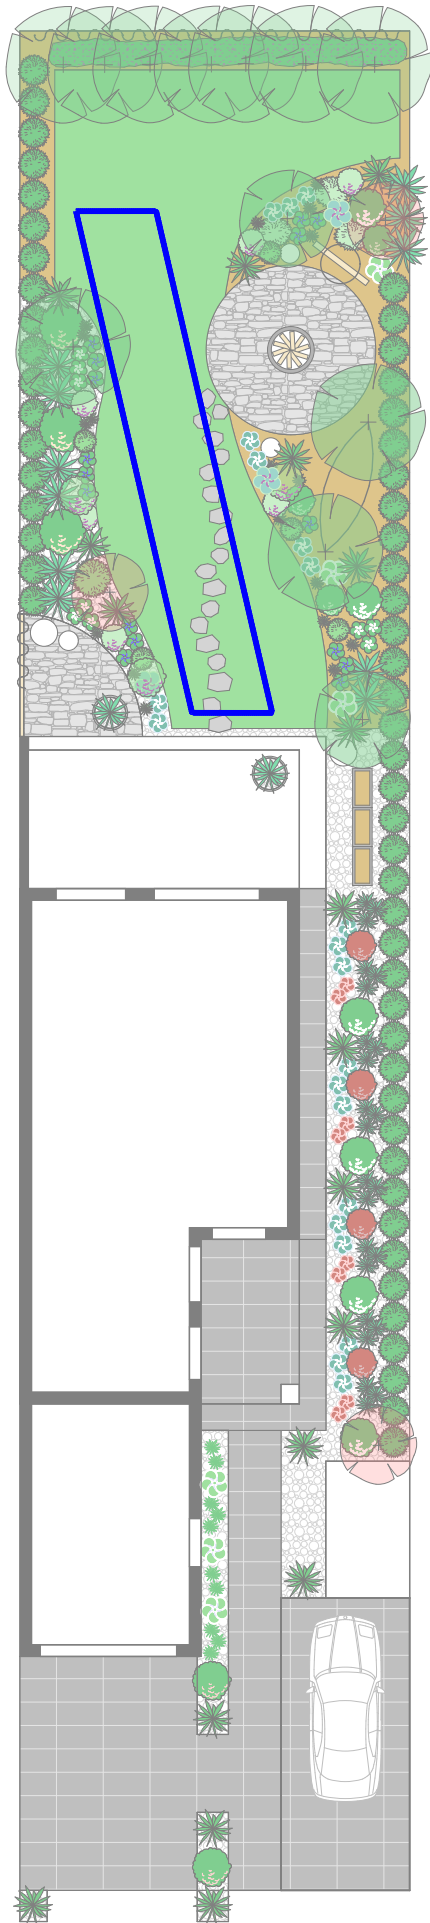

N

# Projekt Komorniki ul. Leśnej Aury 18/2 ROZPROWADZENIE WODY DESZCZOWEJ Z RYNIEN



— rura drenarska dziurkowana  
w otulinie/ fi min. 80mm  
zasypana kruszywem