


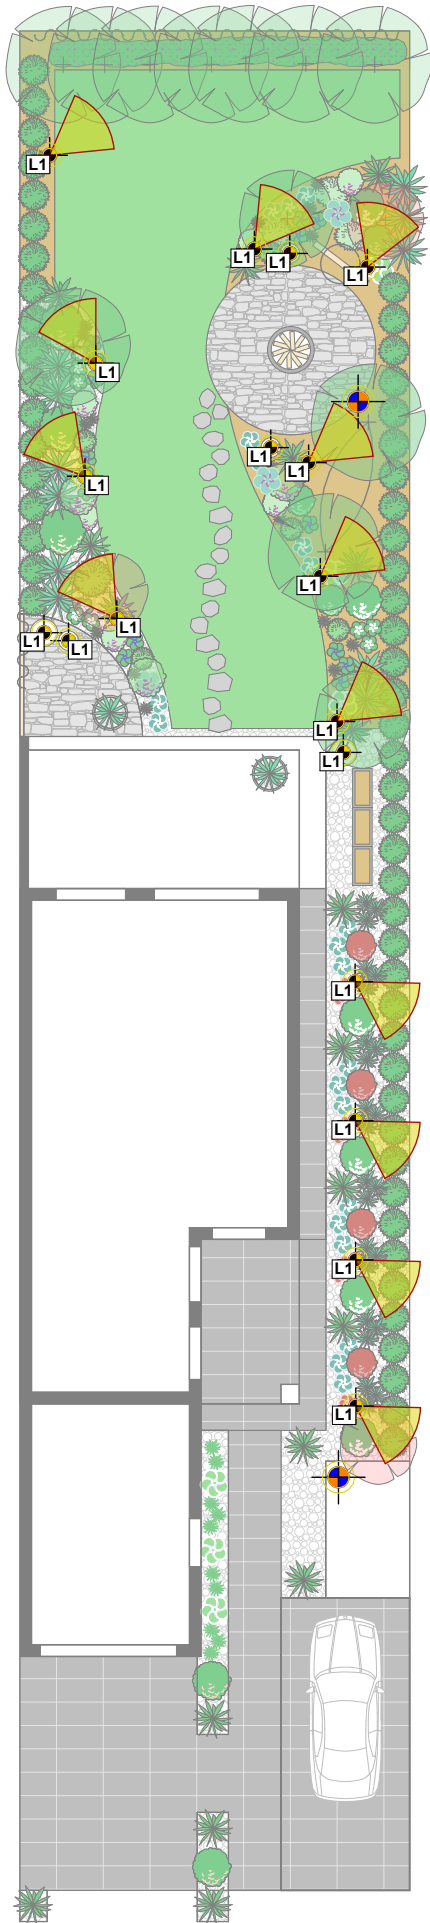

N

# Projekt Komorniki ul. Leśnej Aury 18/2 OŚWIETLENIE



Obwody:

L1 - 5 x lampa lampa kula oraz  
13 x lampa reflektorek  
oświetlenie ogólne ogrodu  
lampy reflektorki ukryte pomiędzy roślinami



lampa reflektorek



lampa stojąca np. kula



miejsce doprowadzenia prądu  
planowane i rezerwowe