Projekt koncepcyjny

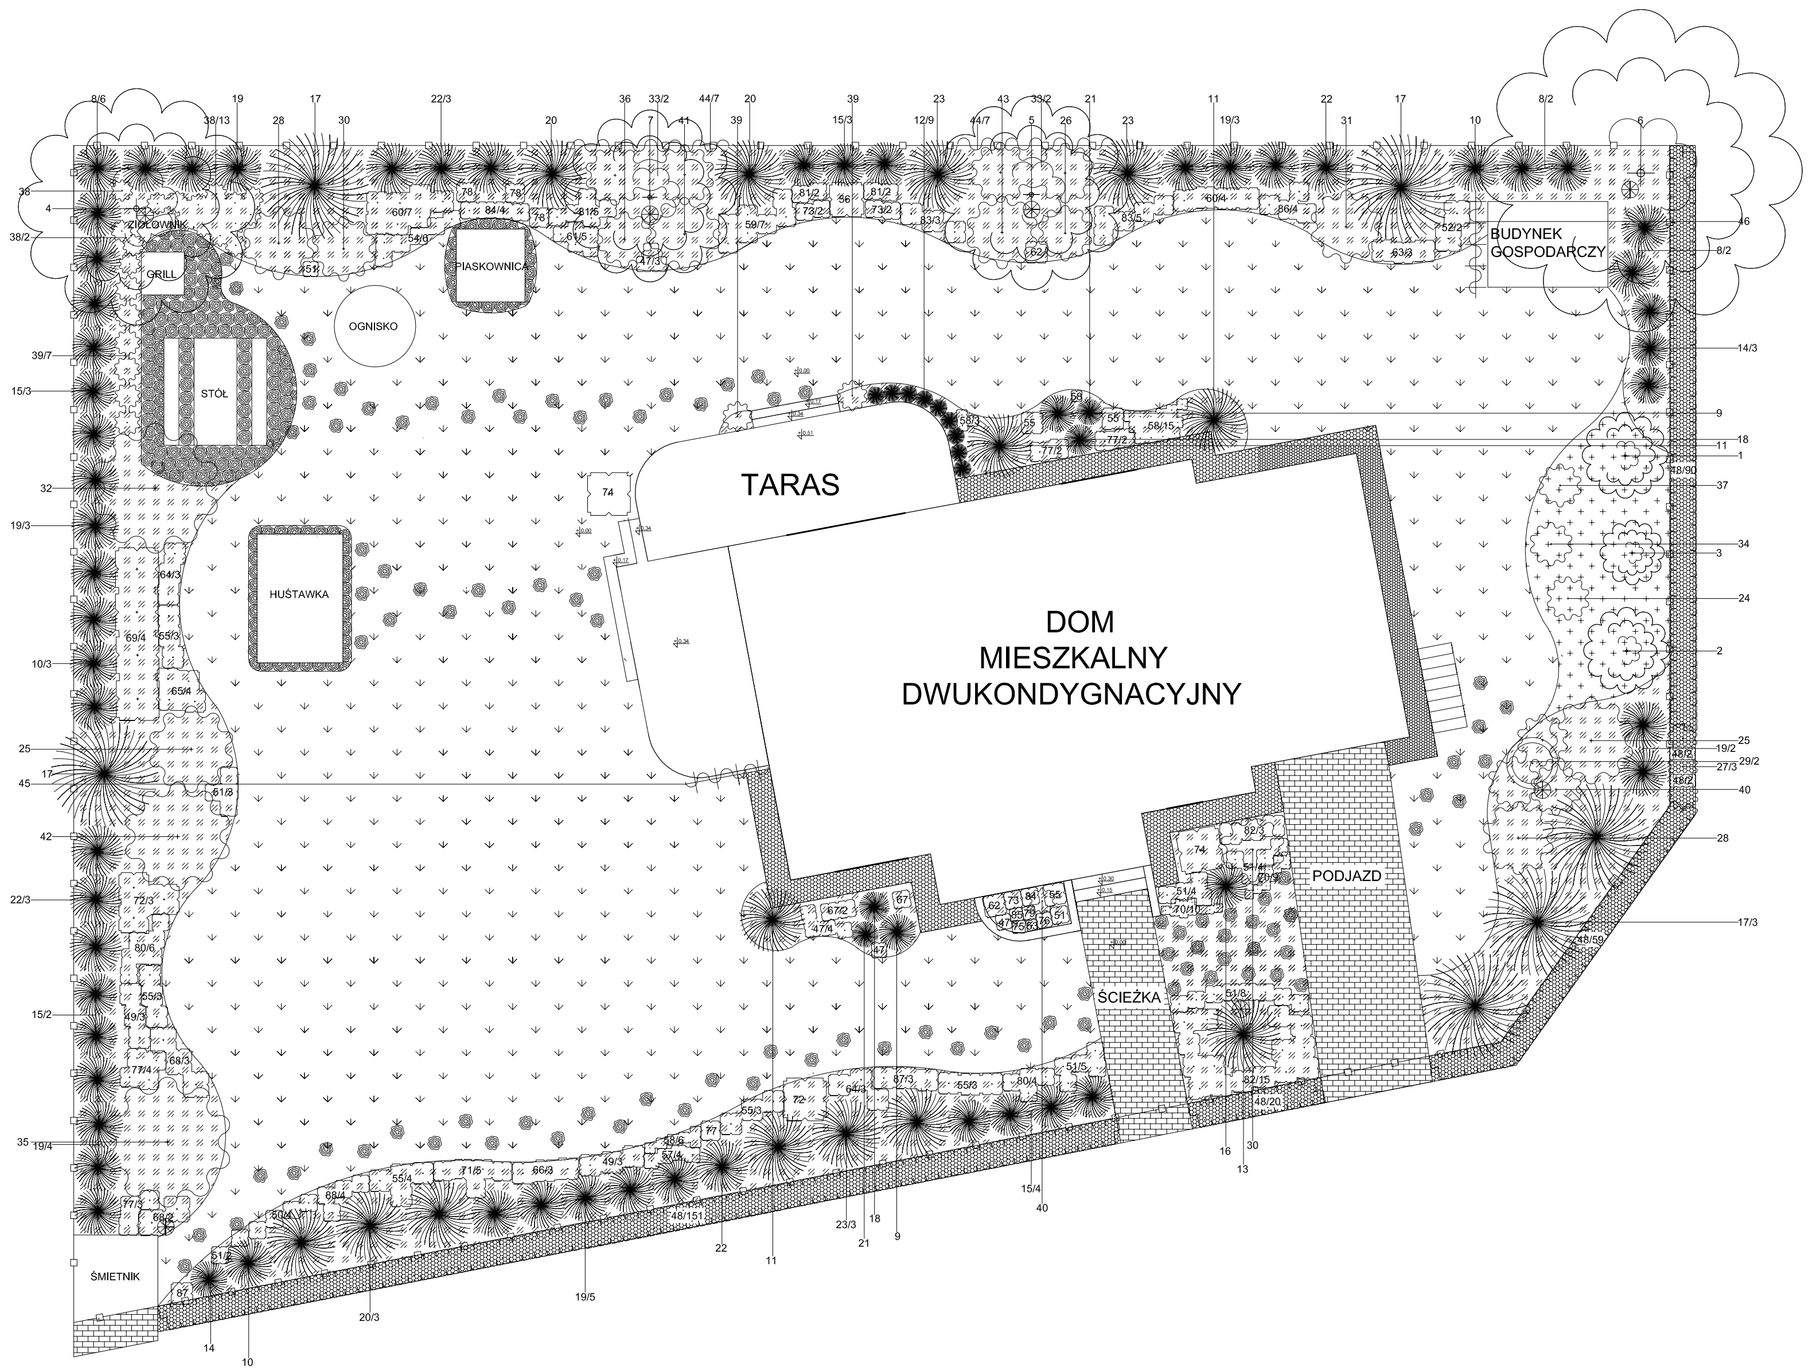

OZNACZENIA

- DRZEWA LIŚCIASTE
- ROŚLINY IGLASTE
- KRZEWY LIŚCIASTE
- BYLINY
- PNĄCZE
- ŁĄKA KWIETNA
- TRAWA
- KORA
- KAMYKI
- DREWUTNIA
- LAMPA
- PIEŃ
- SCHODY
- WŁAZ OD SZAMBA
- TREJAŻ

Nr	Rośliny		Ilośc
DRZEWA LIŚCIASTE			
1	Czereśnia późna	Prunus avium	1
2	Czereśnia wczesna	Prunus avium	1
3	Jabłoń sp.	Malus domestica	1
4	Klon pospolity 'Drummondii'	Acer platanoides 'Drummondii'	1
5	Klon pospolity 'Royal Red'	Acer platanoides	1
6	Robinia akacjowa	Robinia pseudoacacia	1
7	Surmia bignoniowa	Catalpa bignonioides	1
ROŚLINY IGLASTE			
8	Cis pośredni 'Wojtek'	Taxus x media	10
9	Cyprysik groszkowy 'Filifera Nana'	Chamaecyparis pisifera	2
10	Cyprysik Lawsona 'Columnaris'	Chamaecyparis lawsoniana	5
11	Jałowiec płożący 'Blue Chip'	Juniperus horizontalis	3
12	Jałowiec pospolity 'Arnold'	Juniperus communis	9
13	Jałowiec pospolity 'Horstman'	Juniperus communis	1
14	Jałowiec skalny 'Blue Arrow'	Juniperus scopulorum	4
15	Jałowiec skalny 'Skyrocket'	Juniperus scopulorum	12
16	Świerk biały 'Echiniformis"	Picea glauca	1
17	Świerk serbski	Picea omorika	6
18	Żywotnik wschodni 'Aurea Nana'	Thuja orientalis	2
19	Żywotnik zachodni 'Aurescens'	Thuja occidentalis	18
20	Żywotnik zachodni 'Brabant'	Thuja occidentalis	5
21	Żywotnik zachodni 'Danica'	Thuja occidentalis	2
22	Żywotnik zachodni 'Fastigiata'	Thuja occidentalis	8
23	Żywotnik zachodni 'Spiralis'	Thuja occidentalis	5
KRZEWY LIŚCIASTE			
24	Agrest sp.	Ribes grossularia	1
25	Berberys Thunberga 'Atropurpurea'	Berberis thunbergii	2
26	Berberys Thunberga 'Aurea'	Berberis thunbergii	1
27	Berberys Thunberga 'Erecta'/'Red Pillar'	Berberis thunbergii	3
28	Budleja Dawida	Buddleja davidii	2
29	Irga Dammera 'Eichholz'/'Major'	Cotoneaster Dammera	2
30	Ketmia syryjska	Hibiscus syriacus	2
31	Krzewuszka cudowna 'Bristol Ruby'	Weigela sp.	1
32	Lilak pospolity	Syringa vulgaris	1
33	Mahonia pospolita	Mahonia aquifolium	4
34	Malina sp.	Rubus idaeus	1
35	Perukowiec podolski 'Royal Purple'	Cotinus coggygria	1
36	Pigwowiec japoński	Chaenomeles japonica	1
37	Porzeczka czerwona	Ribes sylvestre	1
38	Trzmielina Fortune'a 'Coloratus'	Euonymus fortunei	6
39	Trzmielina Fortune'a 'Emerald Gaiety'	Euonymus fortunei	9
40	Wierzba integra 'Hakuro-nishiki'	Salix integra	2
41	Złotlin japoński 'Pleniflora'	Kerria japonica	1
42	Złotokap pospolity	Laburnum anagyroides	1
43	Żylistek okazały	Deutzia x magnifica	1
PNĄCZA			
44	Bluszcz pospolity	Hedera helix	14
45	Winobluszcz trójklapowy	Parthenocissus tricuspidata	1
46	Winorośl sp.	Vitis sp	1
BYLINY			
47	Aster krzaczasty 'Kassel'	Aster dumosus	9
48	Barwinek pospolity	Vinca minor	524
49	Bergenia sercowata	Bergenia cordifolia	6
50	Bodziszek czerwony	Geranium sanguineum	4
51	Ciemiernik biały	Helleborus niger	28
52	Dyptam jesionolistny	Dictamnus albus	2
53	Dzwonek gargański	Campanula garganica	1
54	Dzwonek skupiony	Campanula glomerata	6
55	Funkia ogrodowa	Hosta x hybrida	19
56	Juka karolińska	Yucca filamentosa	1
57	Kokoryczka wielkokwiatowa	Polygonatum multiflorum	4
58	Konwalia majowa	Convallaria majalis	25
59	Kosaciec syberyjski	Iris sibirica	7
60	Krwawnica pospolita	Lythrum salicaria	11
61	Kuklik szkarłatny	Geum coccineum	5
62	Lawenda wąskolistna	Lavandula angustifolia	2
63	Liliowiec ogrodowy 'Cara mia'	Hemerocallis x hybrida	3
64	Liliowiec ogrodowy 'Chicago'	Hemerocallis x hybrida	6
65	Liliowiec ogrodowy 'Mary Todd'	Hemerocallis x hybrida	4
66	Liliowiec ogrodowy 'Lavender Dusk'	Hemerocallis x hybrida	3
67	Odętka wiginijska	Physostegia virginana	3
68	Pióropusznik strusi	Matteucia struthiopteris	5
69	Piwonia chińska "Karl Rosenfield"	Paeonia lactiflora	4
70	Płomyk szydlasty	Phlox subulata	19
71	Przywrotnik ostroklapowy	Alchemilla mollis	5
72	Rodgersja kasztanowcolistna	Rodgersia aesculifolia	4
73	Rozchodnik okazały 'Brilliant'	Sedum spectabile	5
74	Rozplenica japońska	Pennisetum alopecuroides	2
75	Runianka japońska	Pachysandra terminalis	1
76	Sasanka pospolita	Pulsatilla vulgaris	1
77	Serduszka okazała	Dicentra spectabilis	12
78	Serduszka okazała 'Alba'	Dicentra spectabilis	3
79	Smagliczka skalna	Alyssum saxatile	1
80	Tawułka Arendsa 'Fanal'	Astilbe x arendsii	4
81	Tojeść kropkowana	Lysimachia punctata	9
82	Tojeść rozesłana	Lysimachia nummularia	18
83	Trzykrotka wirginijska	Tradescantia x andersoniana	8
84	Turzyca Buchanana	Carex buchanani	5
85	Ubiorek wiecznie zielony	Iberis sempervirens	1
86	Wielosił błękitny	Polemonium carneum f.album	4
87	Zawilec japoński	Anemone hupehensis	4
88	Żurawka sp.	Heuchera sp.	4

Tytuł	Projekt koncepcyjny ogrodu		
Zleceniodawca	Katarzyna Jakubowska		
Zleceniobiorca	"DIO" Landscaping & Decorations Poland sp. z o.o		
Projektant	Maria Walczak		
Adres	Kamionki ul. Makowa 6		
Skala	1:100, [A1]	Data	14.06.2011